


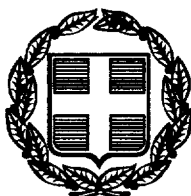

ΕΦΗΜΕΡΙΣ ΤΗΣ ΚΥΒΕΡΝΗΣΕΩΣ

ΤΗΣ ΕΛΛΗΝΙΚΗΣ ΔΗΜΟΚΡΑΤΙΑΣ

ΤΕΥΧΟΣ ΤΕΤΑΡΤΟ **Αρ. Φύλλου 624**

12 Αυγούστου 1999

ΑΠΟΦΑΣΕΙΣ

Αριθ. 1068702/7323/Β0010

Καθορισμός των ορίων του αιγιαλού και δημιουργία ζώνης παραλίας στη θέση «Αγία Κυριακή Γενίου» Δήμου Ελλομένου (πρώην κοινότητας Βλυχού) Νομού Λευκάδας.

Ο ΥΠΟΥΡΓΟΣ ΟΙΚΟΝΟΜΙΚΩΝ

Έχοντας υπόψη:

1. Τις διατάξεις των άρθρ.1 μέχρι και 7 του Α.Ν. 2344/1940 «περί αιγιαλού και παραλίας», όπως τροποποιήθηκαν και συμπληρώθηκαν με τις διατάξεις:

α) του άρθρου 13 του Ν. 1078/1980 και

β) του άρθρου 23 του Ν. 1337/1983.

2. Τις διατάξεις του Ν. 2503/97 (ΦΕΚ 107Α΄/30.5.97) περί Διοίκησης, Οργάνωσης, Στελέχωσης της Περιφέρειας, ρύθμιση θεμάτων για την Τοπική Αυτοδιοίκηση και άλλες διατάξεις.

3. Την από 17.3.99 έκθεση της Επιτροπής Καθορισμού των ορίων του αιγιαλού και παραλίας και θέσεων αμμοληψίας, που καθόρισε τα όρια του αιγιαλού και της παραλίας στην περιοχή «Αγία Κυριακή Γενίου» Δήμου Ελλομένου (πρώην Κοινότητας Βλυχού) Ν. Λευκάδας και το από Ιούλιο 1998, Τοπογραφικό Διάγραμμα, με κλίμακα 1:500, του Πολιτικού Μηχανικού Πανταζή Ι. Κηρολίβανου, που ελέγχθηκε στις 17.3.99 για την ακρίβεια της αποτύπωσης από τον Πολιτικό μηχανικό Προκοπίου Κυριάκο και θεωρήθηκε από τον Προϊστάμενο της ΤΥΔΚ Διαμαντή Παύλο την ίδια μέρα και συνοδεύει την Έκθεση της προαναφερόμενης Επιτροπής.

4. Τη σύμφωνη γνώμη του Γενικού Επιτελείου Ναυτικού, που διατυπώθηκε στο 544.5/475/959 αριθμ. σχ.880/22.6.99 έγγραφό του.

5. Το άρθρο 100 του Π.Δ. 284/88 περί «Οργανισμού του Υπουργείου Οικονομικών».

6 Την υπ'αριθμ.1107147/1239/0006Α/4.10.96 (ΦΕΚ 922/Β΄/7.10.96) κοινή απόφαση του Πρωθυπουργού και Υπουργού Οικονομικών «περί ανάθεσης αρμοδιοτήτων του Υπουργού Οικονομικών στους Υφυπουργούς».

7. Την υπ' αριθμ. πρωτ.1087903/1481/0006Β/28.8.97 (ΦΕΚ 779/Β΄/29.8.97) απόφαση του Υπουργού Οικονομικών «Περί μεταβίβασης αρμοδιοτήτων του Υπουργού Οικονομικών στους Προϊσταμένους των Περιφ.Υπηρεσιών του Υπουργείου Οικονομικών πλην Γ.Λ.Κ. και Γ.Χ.Κ.», αποφασίζουμε:

1. Επικυρώνουμε την από 17.3.99 Έκθεση της Επιτροπής Καθορισμού των Ορίων του Αιγιαλού, Παραλίας και θέσεων αμμοληψίας, καθώς και το από Ιούλιο 1998, με κλίμακα 1:500 τοπογραφικό διάγραμμα του Πολιτικού Μηχανικού Πανταζή Ι. Κηρολίβανου το οποίο ελέγχθηκε στις 17.3.99 για την ακρίβεια της αποτύπωσης από τον πολιτικό μηχανικό Προκοπίου Κυριάκο και θεωρήθηκε από τον Προϊστάμενο της Τ.Υ.Δ.Κ. Ν. Λευκάδας επί του οποίου η πιο πάνω Επιτροπή καθόρισε τα όρια του αιγιαλού με ερυθρά συνεχή πολυγωνική γραμμή (Α1, Α2, Α3, Α4 ..., και Α28), της οποίας οι κορυφές εξασφαλίζονται στο διάγραμμα, εξαρτηθέντες από το κρατικό τριγωνομετρικό δίκτυο, και τα όρια της παραλίας με κίτρινη συνεχή πολυγωνική γραμμή υπό στοιχεία (Α1΄, Α2΄, Α3΄, Α4΄, ..., καιΑ 28΄, της οποίας οι κορυφές εξασφαλίζονται ομοίως με σταθερά σημεία, στη θέση «Αγία Κυριακή Γενίου» Δήμου Ελλομένου (πρώην κοινότητα Βλυχού) Νομού Λευκάδας.

2. Η απόφαση αυτή, με την Έκθεση, το τοπογραφικό διάγραμμα, καθώς και το διάγραμμα πολυγωνομετρίας και τριγωνομετρικής εξάρτησης, να δημοσιευθούν στην Εφημερίδα της Κυβερνήσεως.

Αθήνα, 23 Ιουλίου 1999

Με εντολή Υπουργού
Ο Γενικός Διευθυντής
Δημ. Περ. & Εθν. Κληρ/των
ΠΑΝ. ΠΙΛΑΤΗΣ

ΕΚΘΕΣΗ

Επιτροπής καθορισμού των ορίων αιγιαλού και παραλίας του άρθρ. 74 του Π.Δ. 636/77 για τον καθορισμό (τον πρώτο) των ορίων αιγιαλού και παραλίας στην περιοχή Αγία Κυριακή - Γενίου Βλυχού, Δήμου Ελλομένου Ν. Λευκάδας.

Ενδιαφερόμενος: Ηλίας Λιακάκος.

Στη Λευκάδα σήμερα την 17.3.1999 οι υπογεγραμμένοι:

1. Βασιλική Πάλμου, Προϊστάμενη Κτηματικής Υπηρεσίας του Δημοσίου, ως Πρόεδρος,

2. Παύλος Διαμάντης, Προϊστάμενος Τ.Υ.Δ.Κ., ως μέλος,

3. Εμμανουήλ Μαργωμένος, Λιμενάρχης Λευκάδας, ως μέλος,

αποτελούντες την επιτροπή καθορισμού των ορίων αιγιαλού και παραλίας και παλαιού αιγιαλού δυνάμει του άρθρου 74 του Π Δ. 636/77, μεταβήκαμε επί τόπου στην

προαναφερόμενη περιοχή την 17.7.1998, αφού λάβαμε υπόψη:

1) Το από Ιουλίου 1998 τοπογραφικό διάγραμμα με κλίμακα 1:500 του Πολιτικού Μηχανικού Πανταζή Κηρολίβανου, ηλεγμένο για την ακρίβεια της αποτύπωσης από τον Παύλο Διαμάντη, Προϊστάμενου Τ.Υ.Δ.Κ. Λευκάδος την 17.3.98 και θεωρημένο από την Τ.Υ.Δ.Κ. όπως το άρθρ 2 του Ν .719/77 ορίζει.

2) Τις διατάξεις του Α.Ν. 2344/40 περί αιγιαλού και παραλίας όπως συμπληρώθηκε και τροποποιήθηκε μέχρι σήμερα.

3) Την από της επιτόπου μετάβαση σχηματισθείσα αντίληψη περί του πλάτους της βρεχόμενης ζώνης της ξηράς και υπολοίπων συναφών στοιχείων ήτοι :

α) Έδαφος: Βραχώδες, γαιοημιβραχώδες.

β) Κατάσταση Ακτής: Βραχώδης, αμμώδης κατά τμήματα.

γ) Δεν υπάρχουν παλίρροιες και θαλάσσια ρεύματα.

δ) Οι συνήθεις επικρατούντες άνεμοι στην ανωτέρω περιοχή είναι: Νοτιοδυτικοί.

ε) Κατασκευή θαλάσσιου χώρου: Έδαφος ομαλό.

στ) Πυθμένας: Ομαλός.

ζ) Περισσότερα στοιχεία για την επιτροπή δεν υπάρχουν, αποφασίζουμε:

1) Καθορίζουμε επί του ως άνω τοπογραφικού διαγράμματος:

α) Την οριογραμμή του αιγιαλού με κόκκινη συνεχή πολυγωνική γραμμή.

β) Την οριογραμμή παραλίας με κίτρινη συνεχή πολυγωνική γραμμή.

γ) Δεν υπάρχει παλαιός αιγιαλός στην ανωτέρω περιοχή, αναλυτικότερα:

Ως οριογραμμή αιγιαλού ορίζεται η πολυγωνική των κορυφών Α1, Α2, Α3, Α4, Α5, Α6, Α7, Α8, Α9, Α10, Α11, Α12, Α13, Α14, Α15, Α16, Α17, Α18, Α19, Α20, Α21 και Α22.

Οι κορυφές εξασφαλίζονται στο διάγραμμα με συντεταγμένες Χ και Ψ εξαρτηθέντες από το κρατικό τριγωνομετρικό δίκτυο ως παρακάτω:

Η κορυφή του αιγιαλού Α1 με συντεταγμένη Χ = 214129.25 και Ψ = 4288675.54

Η κορυφή του αιγιαλού Α2 με συντεταγμένη Χ = 214155.24 και Ψ = 4288655.73

Η κορυφή του αιγιαλού Α3 με συντεταγμένη Χ = 214161.96 και Ψ = 4288656.76

Η κορυφή του αιγιαλού Α4 με συντεταγμένη Χ = 214174.34 και Ψ = 4288648.99

Η κορυφή του αιγιαλού Α5 με συντεταγμένη Χ = 214185.78 και Ψ = 4288648 92

Η κορυφή του αιγιαλού Α6 με συντεταγμένη Χ = 214195.78 και Ψ = 4288635.67

Η κορυφή του αιγιαλού Α7 με συντεταγμένη Χ = 214194.33 και Ψ = 4288630.36

Η κορυφή του αιγιαλού Α8 με συντεταγμένη Χ = 214236.37 και Ψ = 4288577.86

Η κορυφή του αιγιαλού Α9 με συντεταγμένη Χ = 214236.37 και Ψ = 4288557.81

Η κορυφή του αιγιαλού Α10 με συντεταγμένη Χ = 214219.70 και Ψ = 4288519.36

Η κορυφή του αιγιαλού Α11 με συντεταγμένη Χ = 214403.77 και Ψ = 4288499.40

Η κορυφή του αιγιαλού Α12 με συντεταγμένη Χ = 214180.37 και Ψ = 4288488.33

Η κορυφή του αιγιαλού Α13 με συντεταγμένη Χ = 214168.23 και Ψ = 4288477.72

Η κορυφή του αιγιαλού Α14 με συντεταγμένη Χ = 214151.61 και Ψ = 4288469.32

Η κορυφή του αιγιαλού Α15 με συντεταγμένη Χ = 214140.22 και Ψ = 4288458.39

Η κορυφή του αιγιαλού Α16 με συντεταγμένη Χ = 214117.02 και Ψ = 4288444.82

Η κορυφή του αιγιαλού Α17 με συντεταγμένη Χ = 214104.07 και Ψ = 4288438.34

Η κορυφή του αιγιαλού Α18 με συντεταγμένη Χ = 214051.16 και Ψ = 4288404.25

Η κορυφή του αιγιαλού Α19 με συντεταγμένη Χ = 214035.17 και Ψ = 4288403.07

Η κορυφή του αιγιαλού Α20 με συντεταγμένη Χ = 214024.32 και Ψ = 4288407.66

Η κορυφή του αιγιαλού Α21 με συντεταγμένη Χ = 213980.64 και Ψ = 4288421.43

Η κορυφή του αιγιαλού Α22 με συντεταγμένη Χ = 213972.75 και Ψ = 4288418.64

2) Ως οριογραμμή της παραλίας ορίζεται η πολυγωνική των κορυφών Α΄1 , Α΄2, Α΄3, Α΄4, Α΄5, Α΄6, Α΄7, Α΄8, Α΄9, Α΄10, Α΄11, Α΄12, Α΄13, Α΄14, Α΄15, Α΄16, Α΄17, Α΄18, Α΄19, Α΄20, Α΄21 και Α΄22.


Η γραμμή παραλίας τοποθετήθηκε σε όλο το μήκος σε σταθερή απόσταση 10.00 μ από την οριογραμμή του αιγιαλού επειδή δεν εξυπηρετούνται οι σκοποί του άρθρ. 7 της παρ. 1 του Α.Ν. 2344/40.


Η Επιτροπή

Λευκάδα, 17 Μαρτίου 1999

ΒΑΣΙΛΙΚΗ ΠΑΛΜΟΥ - ΠΑΥΛΟΣ ΔΙΑΜΑΝΤΗΣ

ΕΜΜΑΝΟΥΗΛ ΜΑΡΓΩΜΕΝΟΣ

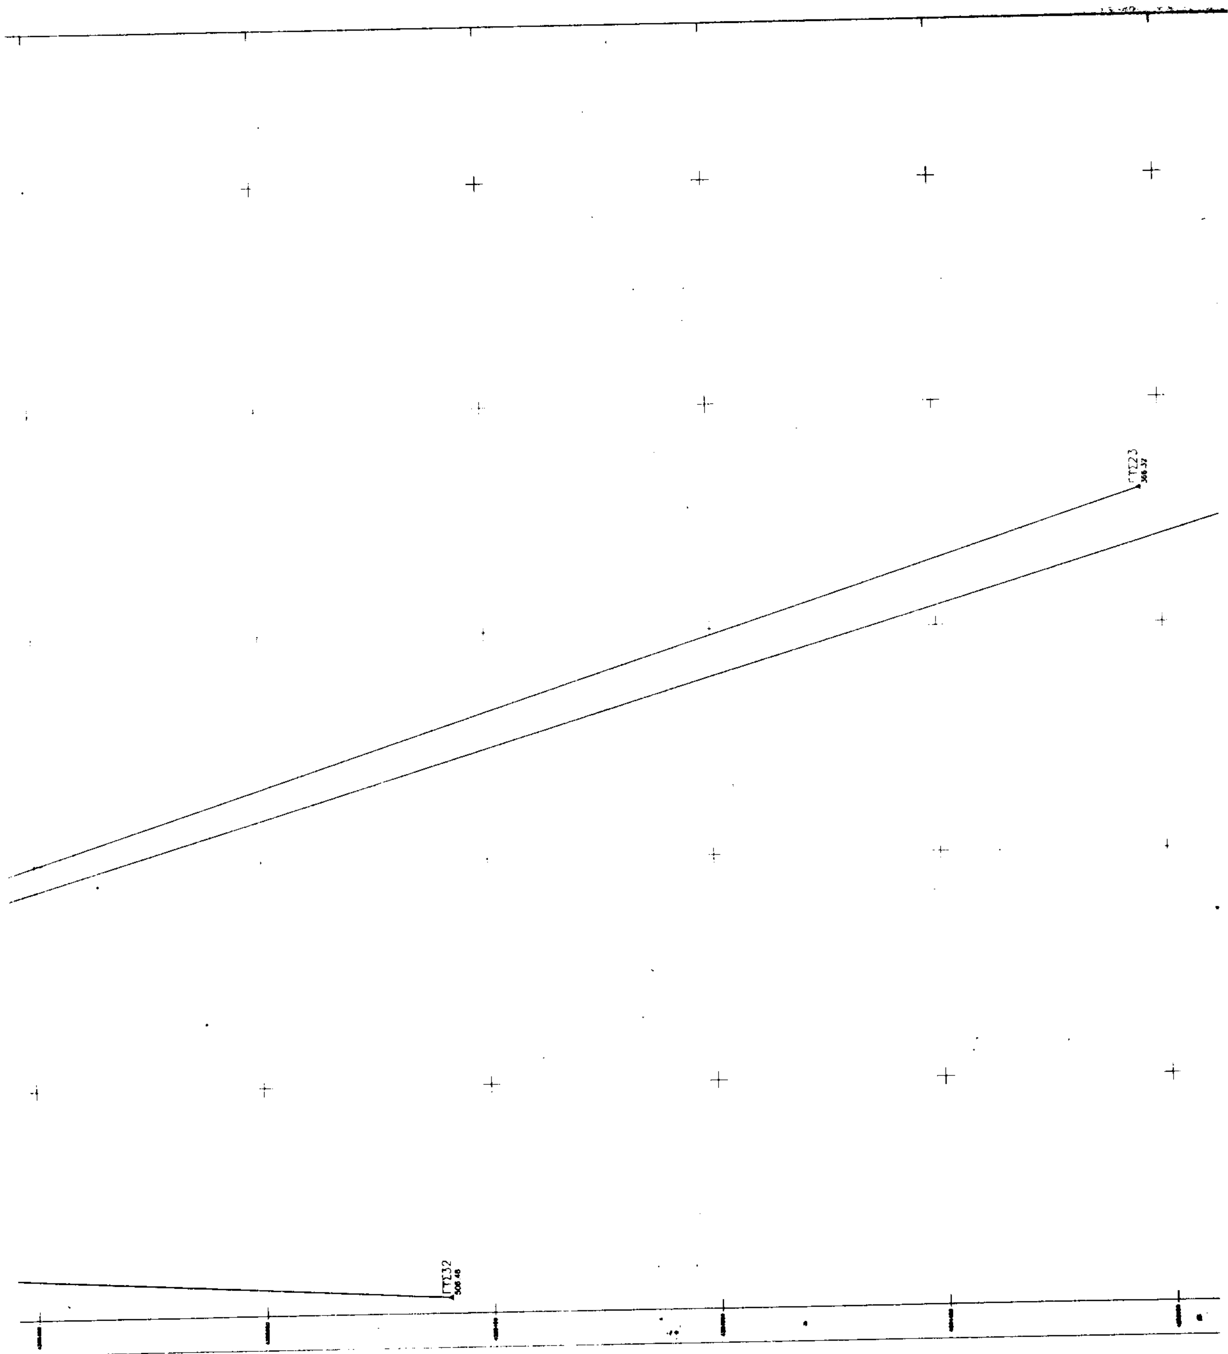
ΓΤΣ23
366.32
ΓΤΣ32
306.46

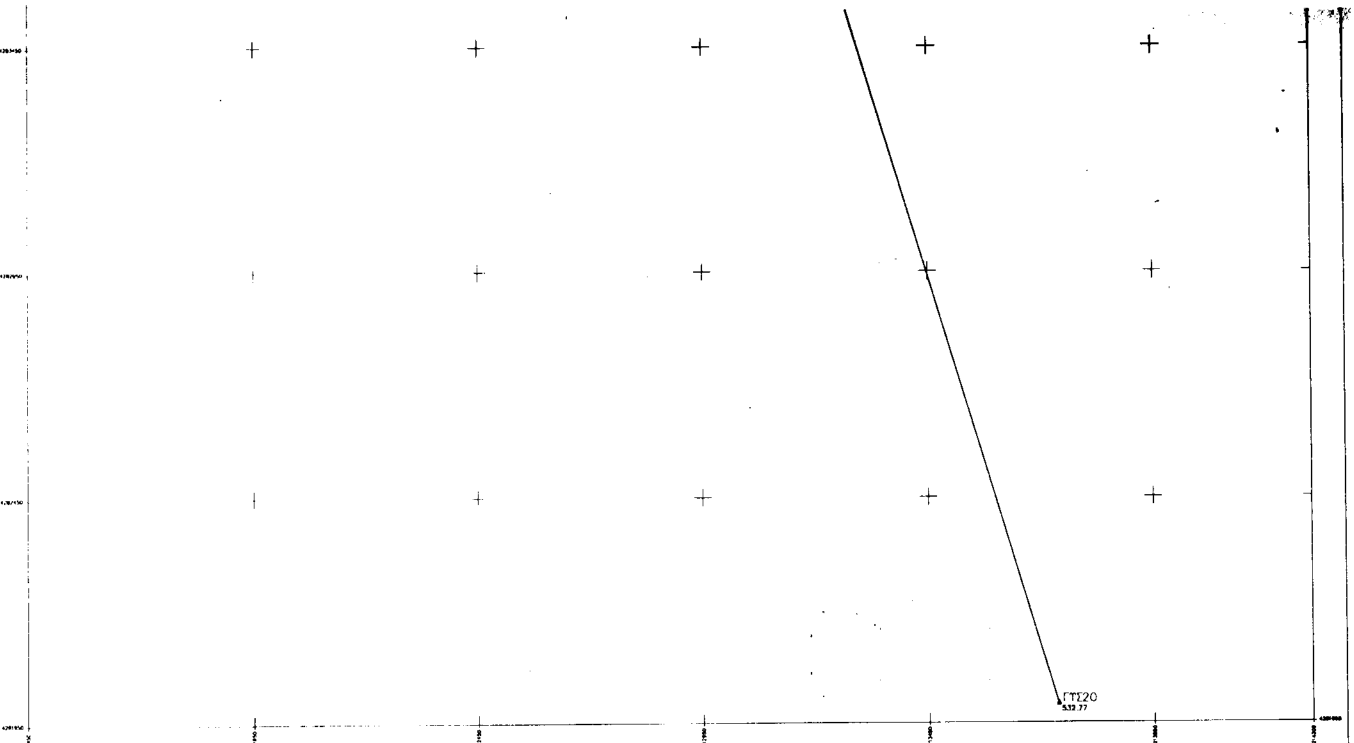

ΤΡΙΓΩΝΟΜΕΤΡΙΚΗ ΕΞΑΡΤΗΣΗ : ΑΠΟ ΤΟ ΚΡΑΤΙΚΟ ΔΙΚΤΥΟ
ΠΡΟΒΟΛΙΚΟ ΣΥΣΤΗΜΑ : ΕΓΣΑ '87.
ΥΨΟΜΕΤΡΙΚΗ ΕΞΑΡΤΗΣΗ : ΑΠΟ ΤΗ ΣΤΑΘΜΗ ΘΑΛΑΣΣΑΣ ΣΤΙΣ 31/05/1998.
ΚΕΝΤΡΟ ΦΥΛΛΟΥ ΧΑΡΤΟΥ ΠΡΟΒΟΛΗΣ ΗΑΤΤ : Φ.Χ. 1:50.000 = ΑΓΙΟΣ ΠΕΤΡΟΣ
ΑΓΙΟΣ ΠΕΤΡΟΣ
ΑΡΧΗ ΣΥΝΤΕΤ. Φο = 38° 45' Λο = −3° 15'
ΣΥΝΤΕΛΕΣΤΗΣ ΚΛΙΜΑΚΑΣ ΠΡΟΒΟΛΗΣ ΕΓΣΑ : 1.0006
ΜΕΘΟΔΟΣ ΑΠΟΤΥΠΩΣΗΣ : ΟΡΘΟΓΩΝΙΕΣ ΣΥΝΤΕΤΑΓΜΕΝΕΣ ΜΕ ΧΡΗΣΗ Ε.D.Μ.
ΧΡΟΝΟΛΟΓΙΑ ΑΠΟΤΥΠΩΣΗΣ : ΙΟΥΝΙΟΣ 1998
ΙΣΟΔΙΑΣΤΑΣΗ ΥΨΟΜΕΤΡΙΚΩΝ ΚΑΜΠΥΛΩΝ : 0.50 μ.
ΕΛΑΧΙΣΤΗ ΜΕΤΡΗΘΕΙΣΑ ΣΤΑΘΜΗ ΘΑΛΑΣΣΑΣ ΤΗΝ 21/06/1998 −0.20 μ. ΠΕΡΙΠΟΥ
ΜΕΓΙΣΤΗ ΜΕΤΡΗΘΕΙΣΑ ΣΤΑΘΜΗ ΘΑΛΑΣΣΑΣ ΤΗΝ 21/06/1998 +0.10 μ. ΠΕΡΙΠΟΥ

ΥΠΟΜΝΗΜΑ ΣΥΜΒΟΛΩΝ :

ΤΡΙΓΩΝΟΜΕΤΡΙΚΟ Υψόμετρο — ΤΡΙΓΩΝΟΜΕΤΡΙΚΟ ΣΗΜΕΙΟ Γ.Υ.Σ.

ΠΟΛΥΓΩΝΙΚΟ ΣΗΜΕΙΟ Υψόμετρο — ΠΟΛΥΓΩΝΙΚΟ ΣΗΜΕΙΟ ΑΠΟΤΥΠΩΣΗΣ

ΠΙΝΑΚΑΣ ΣΥΝΤΕΤΑΓΜΕΝΩΝ ΤΡΙΓΩΝΟΜΕΤΡΙΚΩΝ ΣΗΜΕΙΩΝ ΕΞΑΡΤΗΣΗΣ (ΕΓΣΑ '87)

ΚΩΔΙΚΟΣ	Χ	Ψ	Η
44	211666,6198	4280842,0959	304,61
20	215239,1634	4281991,2543	532,77
23	213247,6573	4285993,8108	366,32
32	211483,950	4285545,449	506,40

ΘΕΩΡΗΘΗΚΕ 17-3-1999

ΜΕΛΕΤΗ	ΤΟΠΟΓΡΑΦΙΚΗ ΜΕΛΕΤΗ ΚΑΘΟΡΙΣΜΟΥ ΟΡΙΩΝ ΑΙΓΙΑΛΟΥ – ΠΑΡΑΛΙΑΣ
ΘΕΣΗ	ΑΓΙΑ ΚΥΡΙΑΚΗ ΓΕΝΙΟΥ – ΔΗΜΟΥ ΕΛΛΟΜΕΝΟΥ Ν. ΛΕΥΚΑΔΑΣ
ΑΡΜΟΔΙΑ Δ.Ο.Υ.	ΛΕΥΚΑΔΑΣ
ΕΡΓΟΔΟΤΗΣ	ΗΛΙΑΣ ΛΙΑΚΑΚΟΣ
ΘΕΜΑ ΣΧΕΔΙΟΥ	ΔΙΑΓΡΑΜΜΑ ΠΟΛΥΓΩΝΟΜΕΤΡΙΑΣ & ΤΡΙΓΩΝΟΜΕΤΡΙΚΗΣ ΕΞΑΡΤΗΣΗΣ
ΚΛΙΜΑΚΑ 1 : 5000	ΛΕΥΚΑΔΑ ΙΟΥΛΙΟΣ 1998

ΤΟΠΟΓΡΑΦΟΣ ΜΗΧΑΝΙΚΟΣ



ΥΠΟΜΝΗΜΑ ΕΠΙΤΡΟΠΗΣ

1.- Το παρόν Τοπογραφικό Διάγραμμα συνοδεύει την από έκθεση της Επιτροπής καθορισμού των ορίων του αιγιαλού (άρθρο 74 του Π.Δ. 636/77).

2.- ———— (Κόκκινη) (οριογραμμή αιγιαλού)
– – – – (Κίτρινη) (οριογραμμή παραλίας)


3.- Οι κορυφές των οριογραμμών εξασφαλίζονται όπως σημειώνεται στο διάγραμμα με αποστάσεις από σταθερά σημεία.


4.- Η οριογραμμή της παραλίας τοποθετήθηκε σε απόσταση 10 μ. από την οριογραμμή αιγιαλού, σε όλο το μήκος της.

Λευκάδα 17-3-1999

Η Πρόεδρος
Βασιλική Πάλμου
Προϊσταμένη Κτηματικής Υπηρεσίας Ν. Λευκάδας

Τα μέλη
Παύλος Διαμάντης Προϊστάμενος ΤΥΔΚ Ν. Λευκάδας
Εμμανουήλ Μαρτυρημένος
Λιμενάρχης Λευκάδας

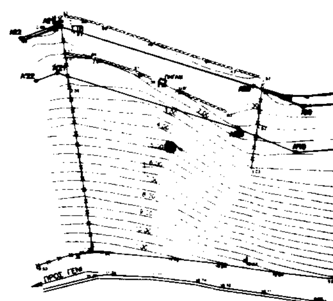

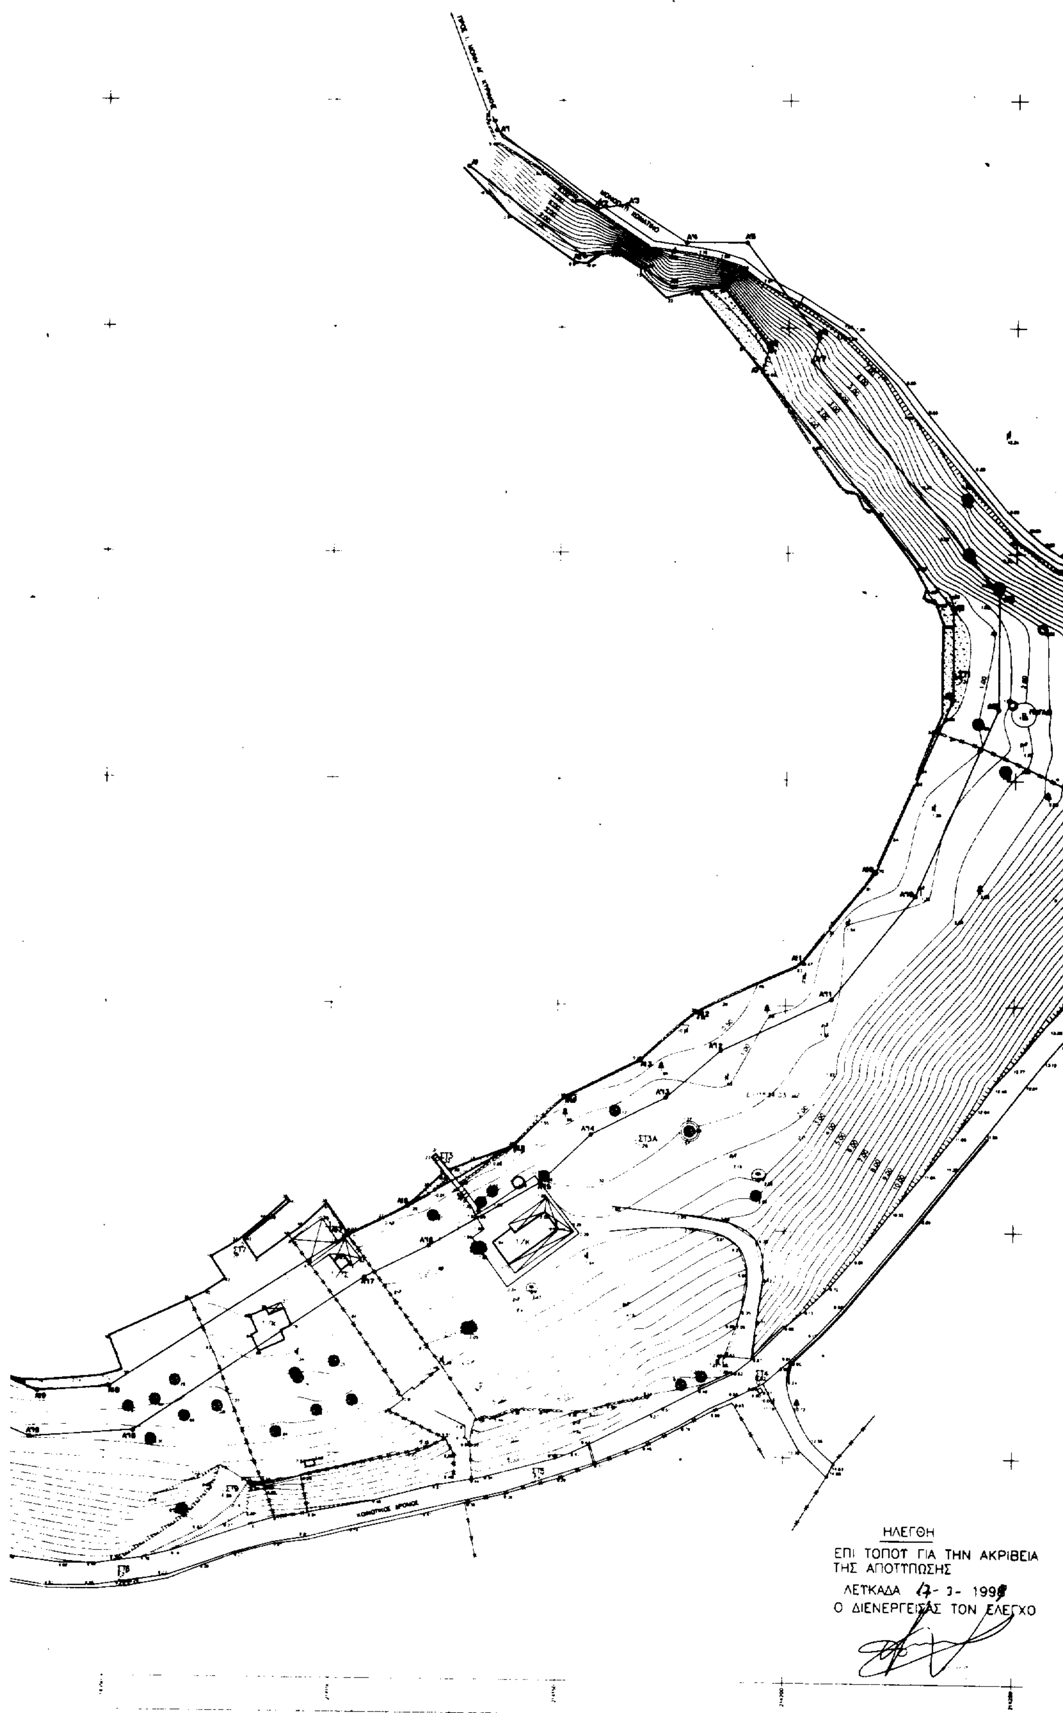
ΗΛΕΓΘΗ
ΕΠΙ ΤΟΠΟΥ ΓΙΑ ΤΗΝ ΑΚΡΙΒΕΙΑ
ΤΗΣ ΑΠΟΤΥΠΩΣΗΣ
ΛΕΥΚΑΔΑ 17- 3- 1999
Ο ΔΙΕΝΕΡΓΕΙΣΑΣ ΤΟΝ ΕΛΕΓΧΟ

ΣΥΝΤΕΤΑΓΜΕΝΕΣ ΚΟΡΥΦΩΝ ΓΡΑΜΜΗΣ ΑΙΓΙΑΛΟΥ σημεία: 22

ι	Χ	Ψ	ι	Χ	Ψ	ι	Χ	Ψ
Α1	214129.25	4288675.54	Α2	214155.24	4288655.73	Α3	214181.86	4288658.76
Α4	214174.34	4288646.99	Α5	214185.78	4288648.82	Α6	214195.78	4288635.87
Α7	214194.33	4288630.36	Α8	214236.37	4288577.88	Α9	214238.37	4288563.[illegible]
Α10	214219.70	4288519.36	Α11	214203.77	4288499.40	Α12	214180.37	4288486.33
Α13	214168.23	4288477.72	Α14	214151.61	4288488.32	Α15	214140.22	4288458.36
Α16	214117.02	4288444.82	Α17	214104.07	4288438.34	Α18	214051.16	4288404.25
Α19	214035.17	4288403.07	Α20	214024.32	4288407.86	Α21	213980.84	4288421.43
Α22	213972.75	4288418.64						

ΣΥΝΤΕΤΑΓΜΕΝΕΣ ΚΟΡΥΦΩΝ ΓΡΑΜΜΗΣ ΠΑΡΑΛΙΑΣ σημεία: 22

ι	Χ	Ψ	ι	Χ	Ψ	ι	Χ	Ψ
Α'1	214135.35	4288683.42	Α'2	214157.73	4288666.26	Α'3	214164.24	4288667.25
Α'4	214177.45	4288658.86	Α'5	214180.79	4288650.88	Α'6	214206.71	4288637.78
Α'7	214205.32	4288632.64	Α'8	214246.37	4288581.37	Α'9	214246.37	4288585.74
Α'10	214228.34	4288514.16	Α'11	214210.14	4288481.35	Α'12	214185.90	4288479.88
Α'13	214173.86	4288469.36	Α'14	214157.48	4288461.07	Α'15	214146.29	4288450.35
Α'16	214121.79	4288436.03	Α'17	214107.81	4288428.93	Α'18	214056.48	4288394.82
Α'19	214033.50	4288382.92	Α'20	214020.86	4288398.27	Α'21	213980.82	4288410.88
Α'22	213978.08	4288408.21						

ΠΙΝΑΚΑΣ ΣΥΝΤΕΤΑΓΜΕΝΩΝ ΠΟΛΥΓΩΝΙΚΩΝ ΣΗΜΕΙΩΝ

ι	Χ	Ψ	Η
ΣΤ1	14238.97	88662.91	0.73
ΣΤ4	14194.65	88408.41	8.82
ΣΤ7	14080.40	88435.83	0.38
ΣΤ3Α	14167.37	88458.47	1.265
ΣΤ2	14295.08	88527.48	15,25
ΣΤ5	14145.29	88384.08	6.27
ΣΤ8	13963.85	88422.05	0.82
ΣΤ3	14123.55	4288455.31	0.32
ΣΤ6	14054.04	88361.38	9.37
ΣΤ9	14076.61	88380.67	4.88

ΤΡΙΓΩΝΟΜΕΤΡΙΚΗ ΕΞΑΡΤΗΣΗ : ΑΠΟ ΤΟ ΚΡΑΤΙΚΟ ΔΙΚΤΥΟ
ΠΡΟΒΟΛΙΚΟ ΣΥΣΤΗΜΑ : ΕΓΣΑ '87.
ΥΨΟΜΕΤΡΙΚΗ ΕΞΑΡΤΗΣΗ : ΑΠΟ ΤΗ ΣΤΑΘΜΗ ΘΑΛΑΣΣΑΣ ΣΤΙΣ 31/05/1998.
ΚΕΝΤΡΟ ΦΥΛΛΟΥ ΧΑΡΤΟΥ ΠΡΟΒΟΛΗΣ ΗΑΤΤ : Φ.Χ. 1:50.000 = ΑΓΙΟΣ ΠΕΤΡΟΣ
ΑΓΙΟΣ ΠΕΤΡΟΣ
ΑΡΧΗ ΣΥΝΤΕΤ. $\Phi o = 38^{o}\ 45'$ $\Lambda o = -3^{o}\ 15'$
ΣΥΝΤΕΛΕΣΤΗΣ ΚΛΙΜΑΚΑΣ ΠΡΟΒΟΛΗΣ ΕΓΣΑ : 1.0006
ΜΕΘΟΔΟΣ ΑΠΟΤΥΠΩΣΗΣ : ΟΡΘΟΓΩΝΙΕΣ ΣΥΝΤΕΤΑΓΜΕΝΕΣ ΜΕ ΧΡΗΣΗ E.D.M.
ΧΡΟΝΟΛΟΓΙΑ ΑΠΟΤΥΠΩΣΗΣ : ΙΟΥΝΙΟΣ 1998
ΙΣΟΔΙΑΣΤΑΣΗ ΥΨΟΜΕΤΡΙΚΩΝ ΚΑΜΠΥΛΩΝ : 0.50 μ.
ΕΛΑΧΙΣΤΗ ΜΕΤΡΗΘΕΙΣΑ ΣΤΑΘΜΗ ΘΑΛΑΣΣΑΣ ΤΗΝ 21/06/1998 −0.20 μ. ΠΕΡΙΠΟΥ
ΜΕΓΙΣΤΗ ΜΕΤΡΗΘΕΙΣΑ ΣΤΑΘΜΗ ΘΑΛΑΣΣΑΣ ΤΗΝ 21/06/1998 +0.10 μ. ΠΕΡΙΠΟΥ

ΥΠΟΜΝΗΜΑ ΣΥΜΒΟΛΩΝ :

1/Κ ΚΤΙΣΜΑ
ΥΠΟΣΤΕΓΟ
ΚΟΛΩΝΑ Δ.Ε.Η. ΞΥΛΙΝΗ ΚΟΛΩΝΑ Ο.Τ.Ε. ΞΥΛΙΝΗ
ΦΡΑΧΤΗΣ ΑΠΟ ΣΥΡΜΑΤΟΠΛΕΓΜΑ
"ΦΡΥΔΙ" Η' ΠΟΔΑΣ ΠΡΑΝΟΥΣ
ΞΕΡΟΛΙΘΙΑ
1.47 0.80 π.χ. 1.47/80
23.56 3.20 π.χ. 23.56/−3.20
ΑΜΜΟΥΔΙΑ

ΥΠΟΜΝΗΜΑ ΥΨΟΜΕΤΡΩΝ

ΘΕΩΡΗΘΗΚΕ
Αθήνα, ... 19...
Ο Προϊστάμενος ΤΥΣΚ

Παύλος Διαμάντης
Πολιτικός Μηχανικός

ΜΕΛΕΤΗ	ΤΟΠΟΓΡΑΦΙΚΗ ΜΕΛΕΤΗ ΚΑΘΟΡΙΣΜΟΥ ΟΡΙΩΝ ΑΙΓΙΑΛΟΥ - ΠΑΡΑΛΙΑΣ
ΘΕΣΗ	"ΑΓΙΑ ΚΥΡΙΑΚΗ ΓΕΝΙΟΥ-ΔΗΜΟΥ ΕΛΛΟΜΕΝΟΥ Ν. ΛΕΥΚΑΔΑΣ
ΑΡΜΟΔΙΑ Δ.Ο.Υ.	ΛΕΥΚΑΔΑΣ
ΕΡΓΟΔΟΤΗΣ	ΗΛΙΑΣ ΛΙΑΚΑΚΟΣ
ΘΕΜΑ ΣΧΕΔΙΟΥ	ΤΟΠΟΓΡΑΦΙΚΟ ΔΙΑΓΡΑΜΜΑ ΠΕΡΙΟΧΗΣ ΚΑΘΟΡΙΣΜΟΥ
ΚΛΙΜΑΚΑ 1: 500	ΛΕΥΚΑΔΑ ΙΟΥΛΙΟΣ 1998
ΜΕΛΕΤΗΤΗΣ	ΠΑΝΤ[illegible] [illegible] ΠΟΛΙΤΙΚΟΣ ΜΗΧΑΝΙΚΟΣ

ΘΕΩΡΗΘΗΚΕ
17-3-99

ΕΘΕΩΡΗΘΗ
ΛΕΥΚΑΔΑ 1998
Ο Δ/ΝΤΗΣ Δ.Τ.Υ.Ν. Ν. ΛΕΥΚΑΔΑΣ